

SZEGVÁR

TELEPÜLÉSRENDEZÉSI TERVE

...../2021. (.....) KT. hat. melléklete.

Szabó Tibor György
polgármester

PH

dr. Szecskó Tamás
jegyző



Rajz megnevezése:
**KÜLTERÜLET - MÓDOSÍTOTT
TELEPÜLÉSSZERKEZETI TERV**

Vezető tervező:
Torma Gyöngyi
TT-1/04-0135/2006
vezető tervező

Beosztott tervező
Benkő Lajos
Településmérnök

Méretarány:
1: 15 000

Egyeztetve: melléklet	Dátum: 2021. 02.
	Rajzsám: T-1m



Készült, az állami alapadatok felhasználásával,
az adatszolgáltatás sorszáma: 1702

Jelmagyarázat:

a tervezési terület határa

Meglévő Tervezett

belterület határa

beépítésreszánt terület határa

különleges terület - beépítésre szánt

gazdasági kereskedelmiszolgáltató terület

gazdasági egyéb ipari terület

erdő terület - gazdasági

általános mezőgazdasági terület - szántó

általános mezőgazdasági terület - gyep

vízgazdálkodási terület

öntözött mg-i terület

a tervezett területfelhasználások jelölései:
1/3 arányban színezve az eredeti terület felhasználás
2/3 arányban színezve a tervezett területfelhasználás
jelölése kül-, illetve belterületen eltérő léptékű lehet

táj, és természetvédelem, környezetvédelem jelölései

ökológia hálózat

egyedi tájérték

kiegészítendő fasor

tájfásítás

környezetvédelmi védőtávolság m-ben

környezetvédelmi védőtávolság m-ben

Közmű jelölések

nagynyomású - védőtáv (42-42m)

gázfogadó állomás

körzeti nyomásszabályzó (6/3bar)

erősáramú 20kV-os hálózat -véd.: 7-7m

transzformátor állomás

Szentes-Szeged mikrohullámú kommunikációs kapcsolat
50-50m-es védőtávolsággal 60-80m mag.korlátozással.

termál kutak

régészeti jelölések:

régészeti terület határa


kunhalom (kurgán)

közlekedési elemek jelölései

országos mellékút

helyi közút - /egyéb út, belterületen gyűjtőút/

kerékpárforgalmi létesítmény

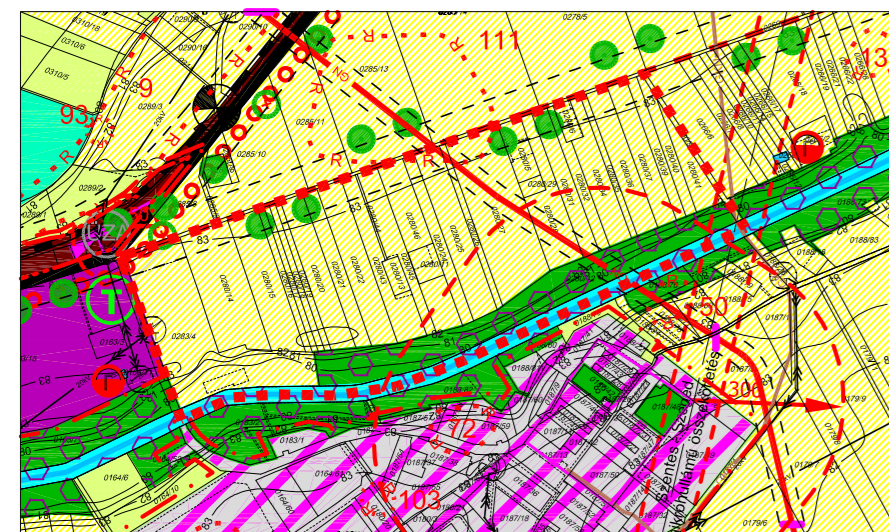

2. tervezési terület
M=1:15000