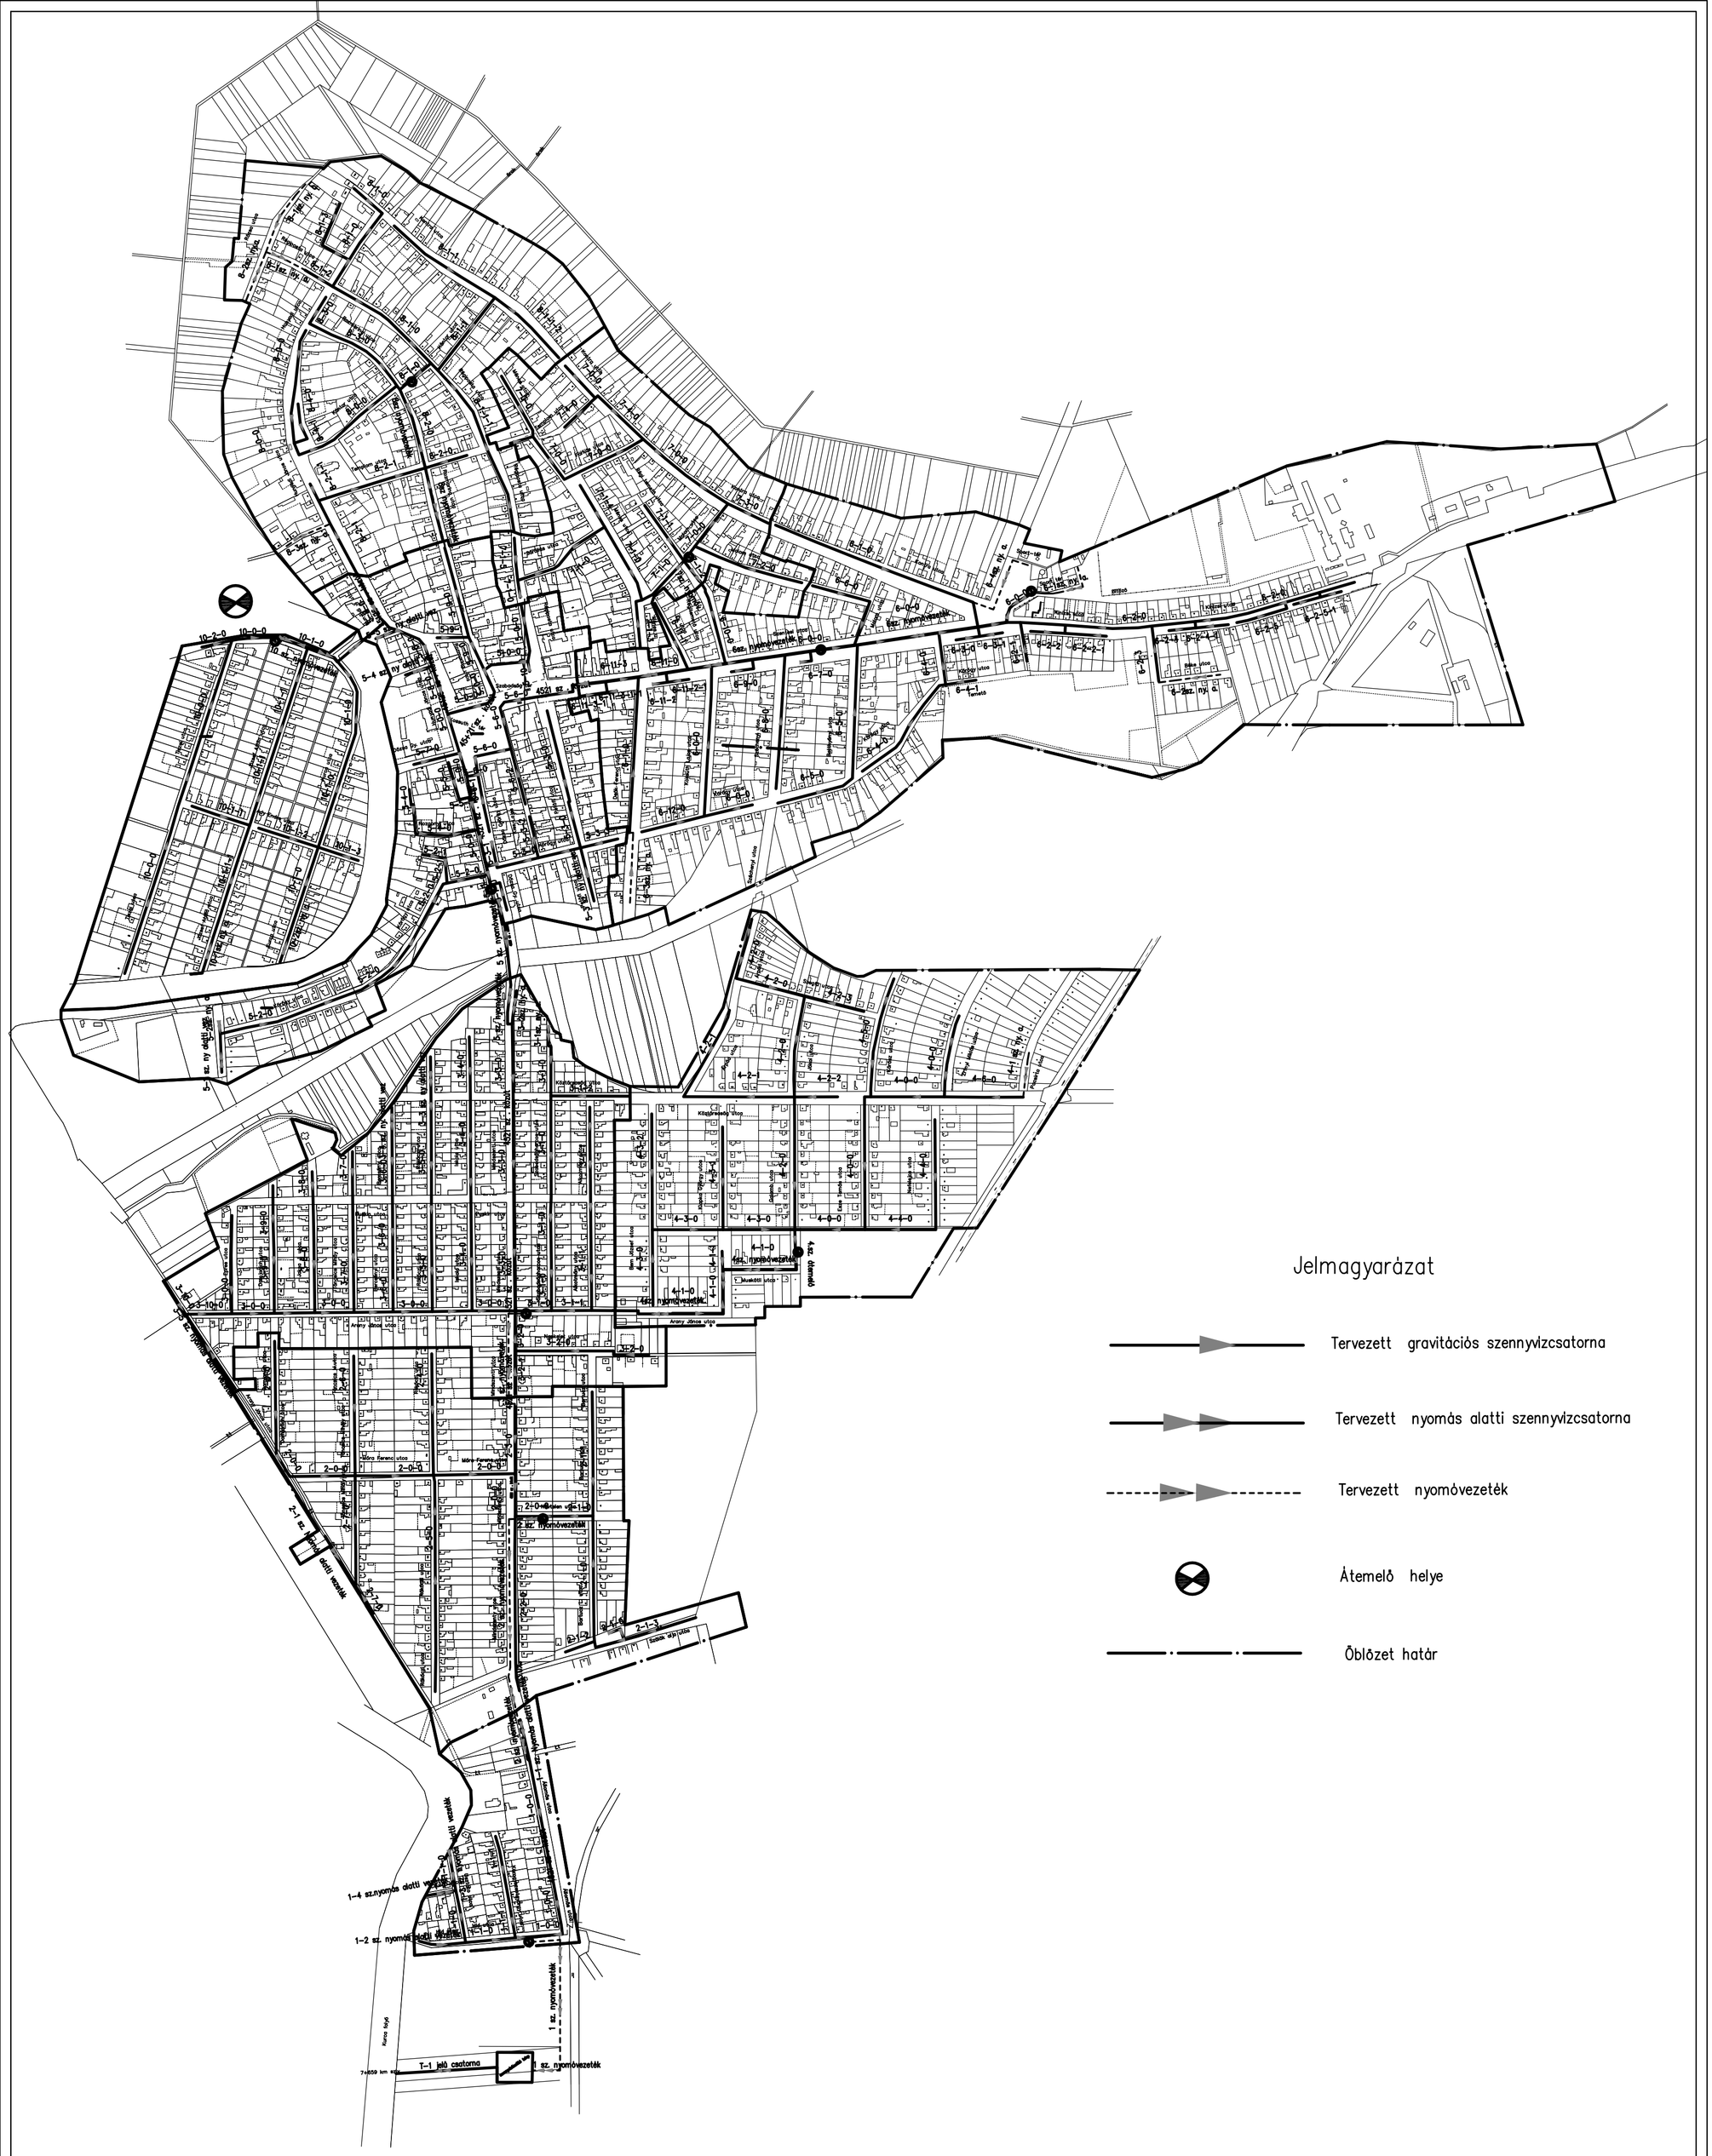
Jelmagyarázat
Tervezett gravitációs szennyvízcsatorna
Tervezett nyomás alatti szennyvízcsatorna
Tervezett nyomóvezeték
Átemelő helye
Öblözet határ